

Grundriss: 1.Obergeschoss

Hallenbarter AG  
 Generalunternehmung  
 www.hallenbarter.ch  
 info@hallenbarter.ch


objekt: Stallumbau Parz. 371

bauherr: Hallenbarter AG

Bahnhofstrasse 2 | 3988 Obergesteln  
 T: 027 922 03 53 | F: 027 973 30 81

Bahnhofstrasse 1 | 3904 Naters  
 T: 027 922 03 53 | F: 027 922 03 54

gez. LB	dat. 15.03.16
mst: 1 : 20/50	rev. 29.03.16

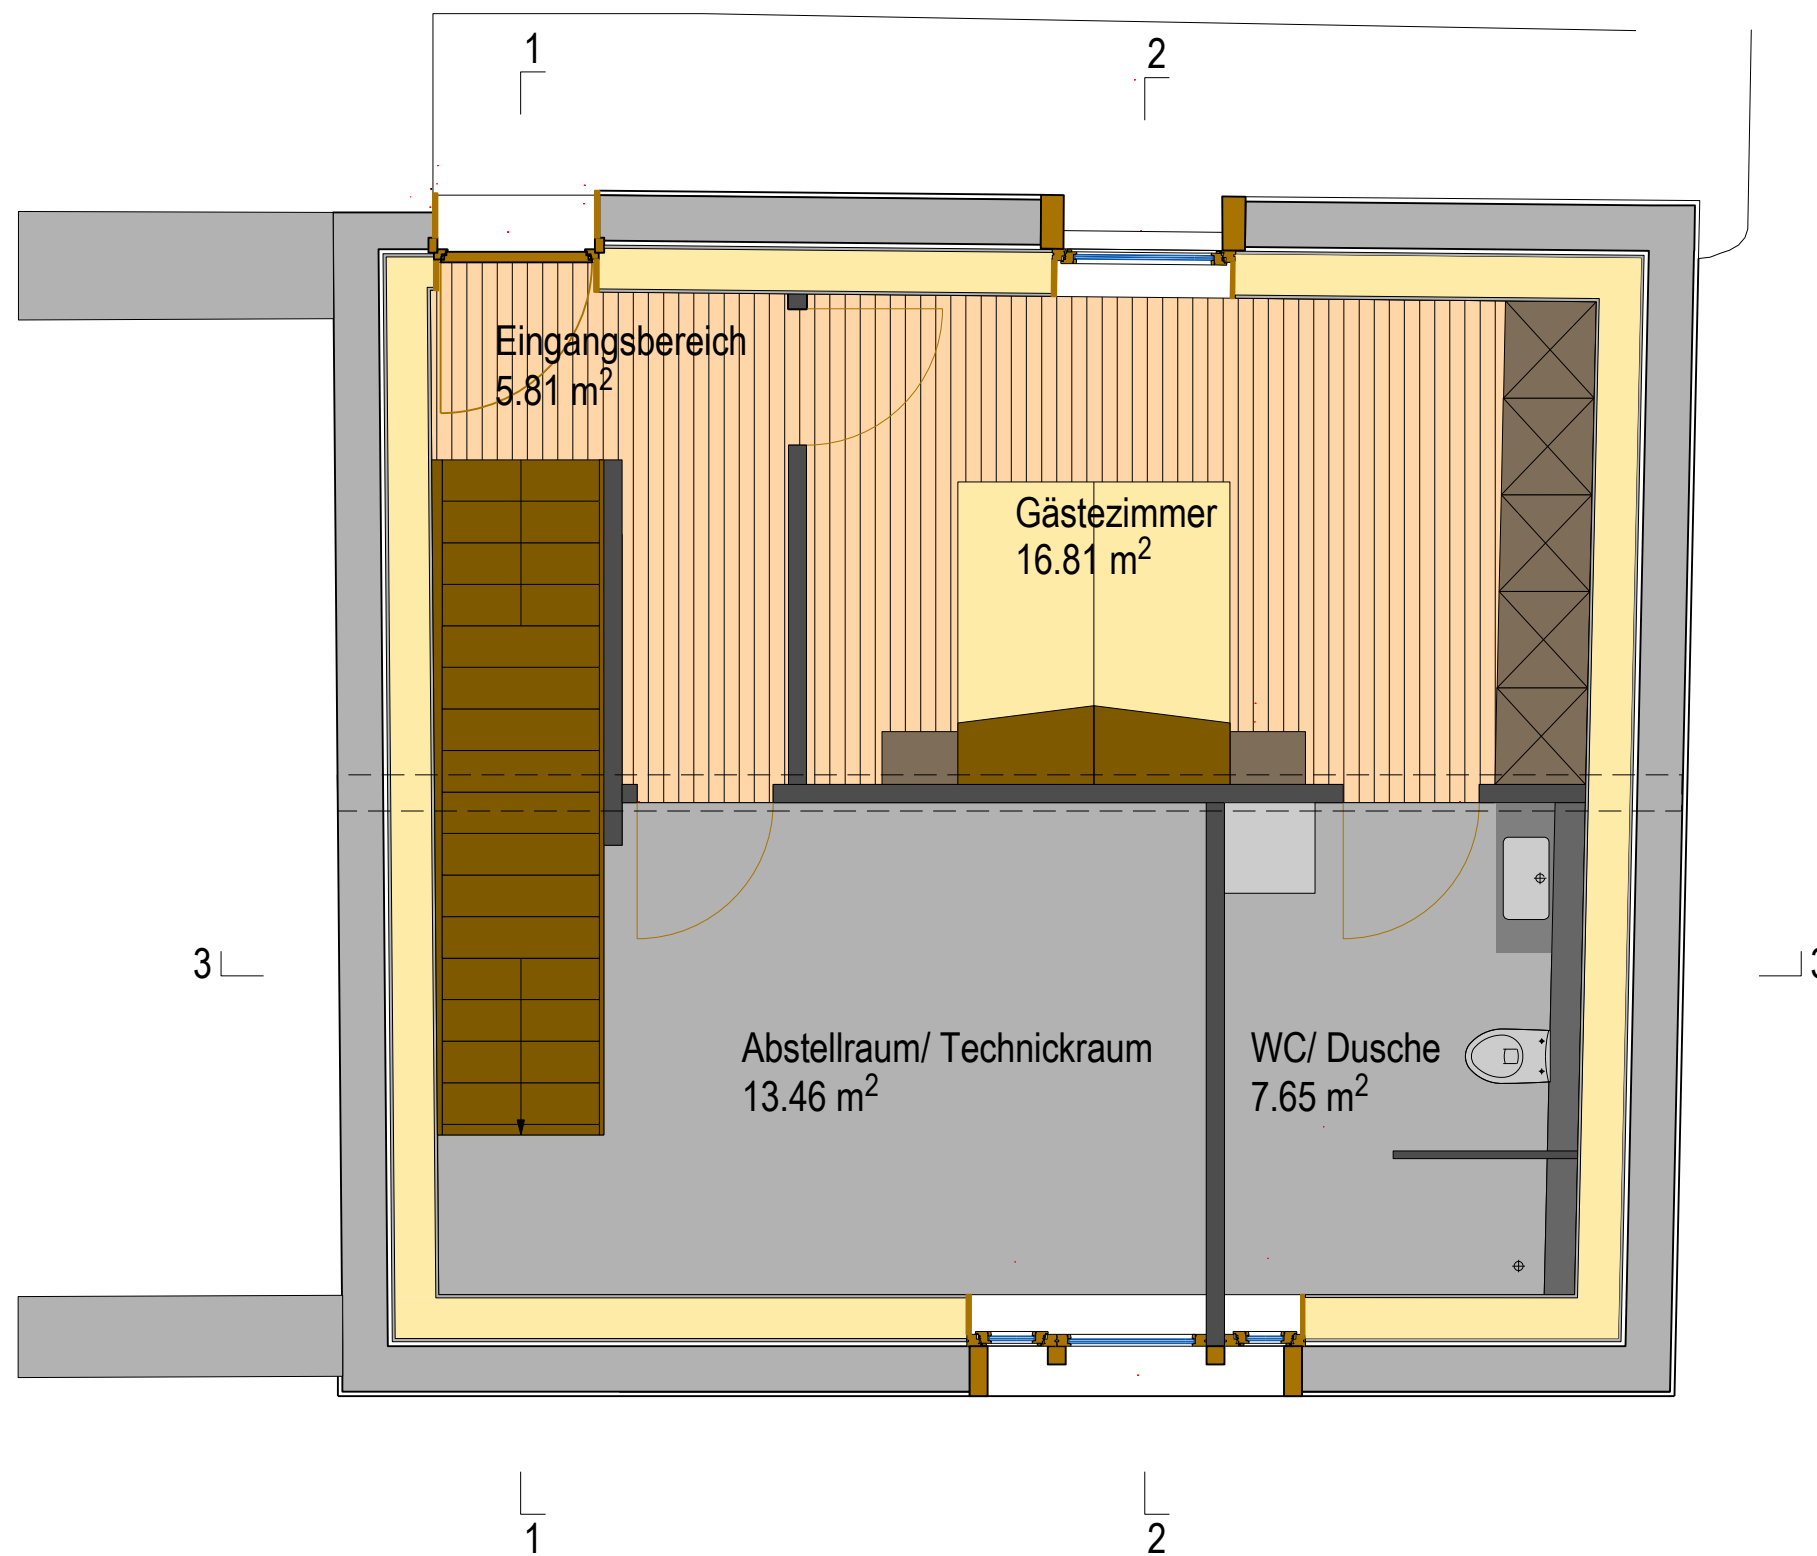

Grundriss: Erdgeschoss

Hallenbarter AG  
 Generalunternehmung  
 www.hallenbarter.ch  
 info@hallenbarter.ch


objekt: Stallumbau Parz. 371

bauherr: Hallenbarter AG

Bahnhofstrasse 2 | 3988 Obergesteln  
 T: 027 922 03 53 | F: 027 973 30 81

Bahnhofstrasse 1 | 3904 Naters  
 T: 027 922 03 53 | F: 027 922 03 54

gez. LB	dat. 15.03.16
mst: 1 : 20/50	rev. 29.03.16

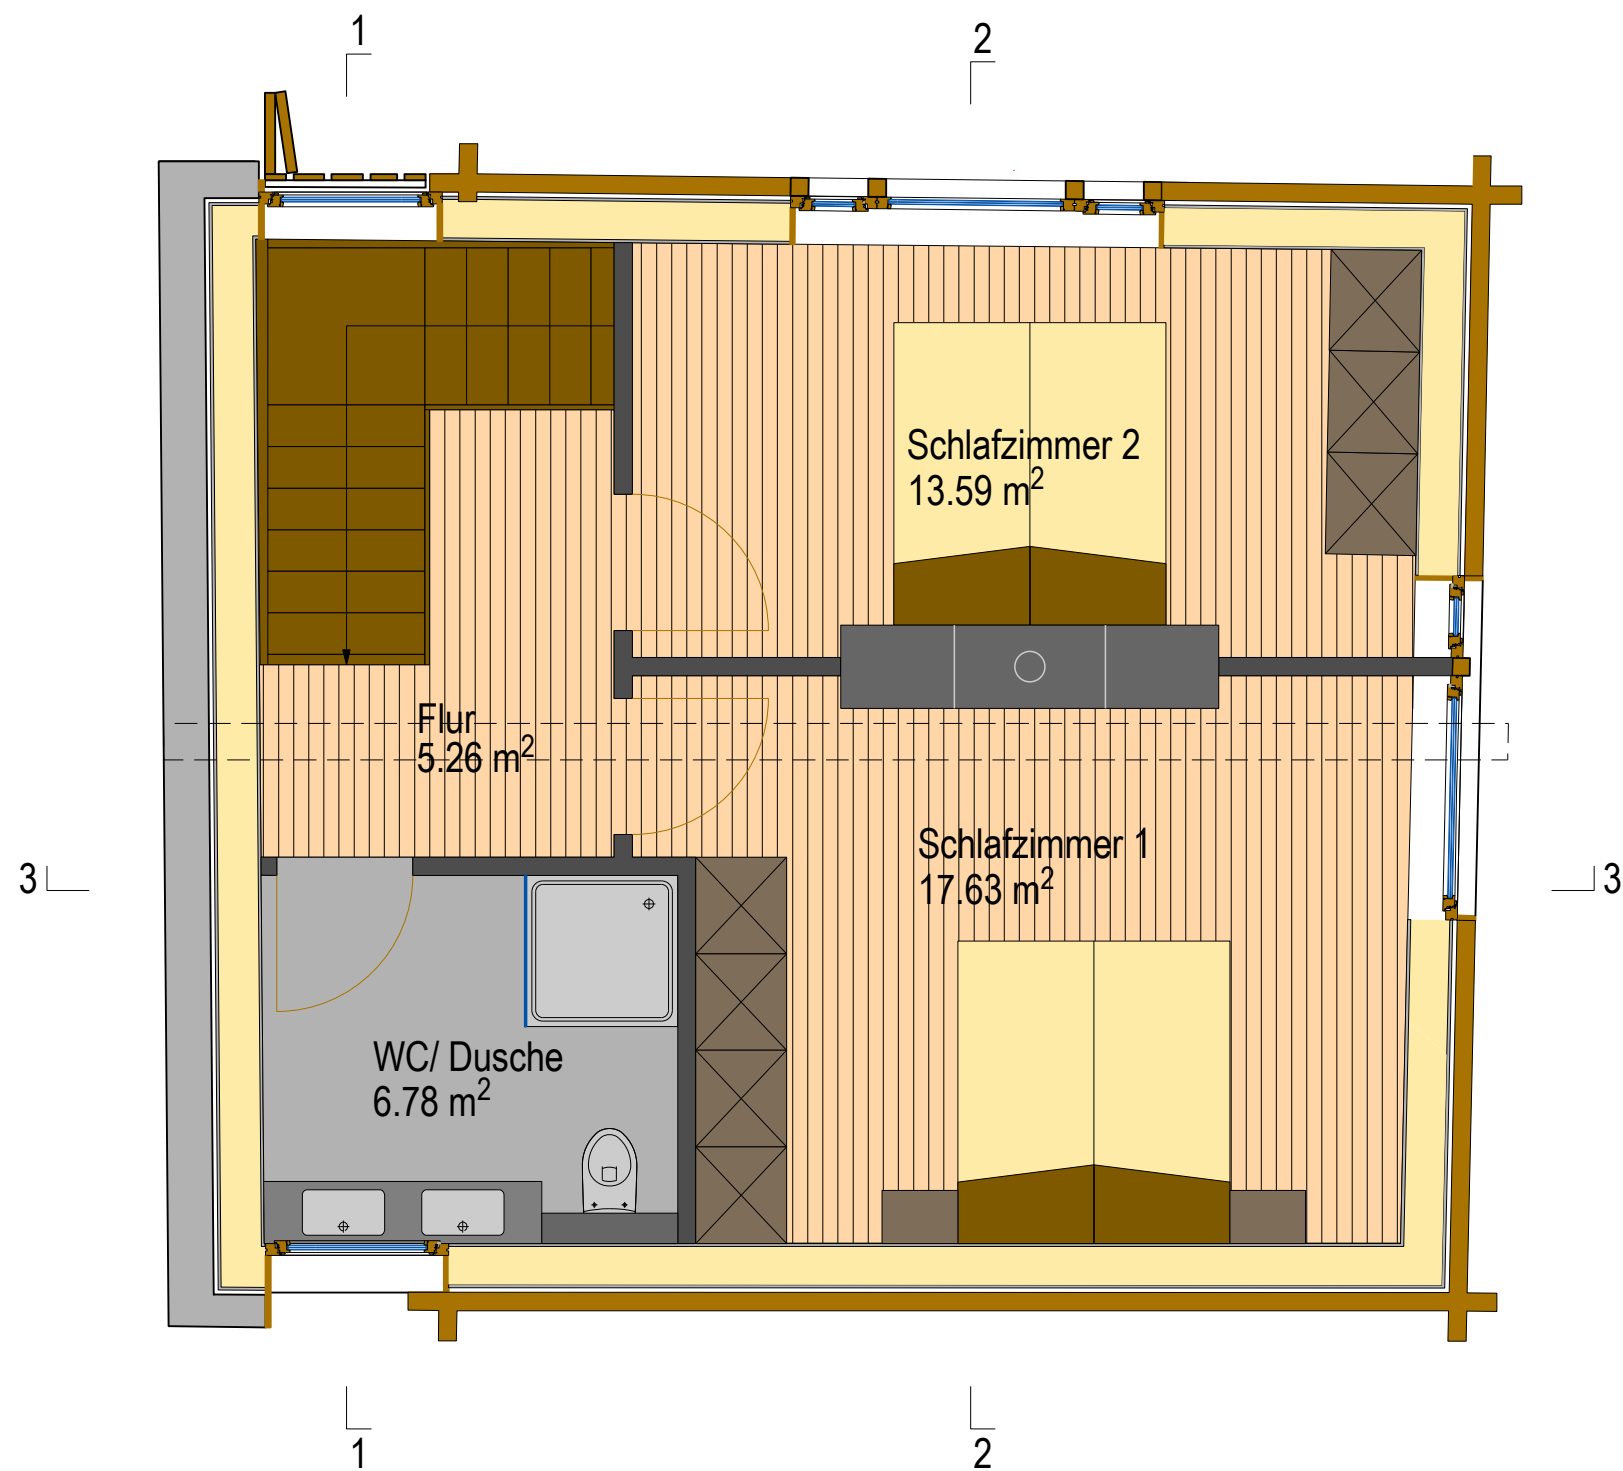

Grundriss: Dachgeschoss

Hallenbarter AG  
 Generalunternehmung  
 www.hallenbarter.ch  
 info@hallenbarter.ch

objekt: Stallumbau Parz. 371

bauherr: Hallenbarter AG

Bahnhofstrasse 2 | 3988 Obergesteln  
 T: 027 922 03 53 | F: 027 973 30 81

Bahnhofstrasse 1 | 3904 Naters  
 T: 027 922 03 53 | F: 027 922 03 54

gez. LB	dat. 15.03.16
mst: 1 : 20/50	rev. 29.03.16



Ansicht Süd

Hallenbarter AG  
 Generalunternehmung  
 www.hallenbarter.ch  
 info@hallenbarter.ch


objekt: Stallumbau Parz. 371

bauherr: Hallenbarter AG

Bahnhofstrasse 2 | 3988 Obergesteln  
 T: 027 922 03 53 | F: 027 973 30 81

Bahnhofstrasse 1 | 3904 Naters  
 T: 027 922 03 53 | F: 027 922 03 54

gez. LB	dat. 17.03.16
mst: 1 : 20/50	rev. 29.03.16

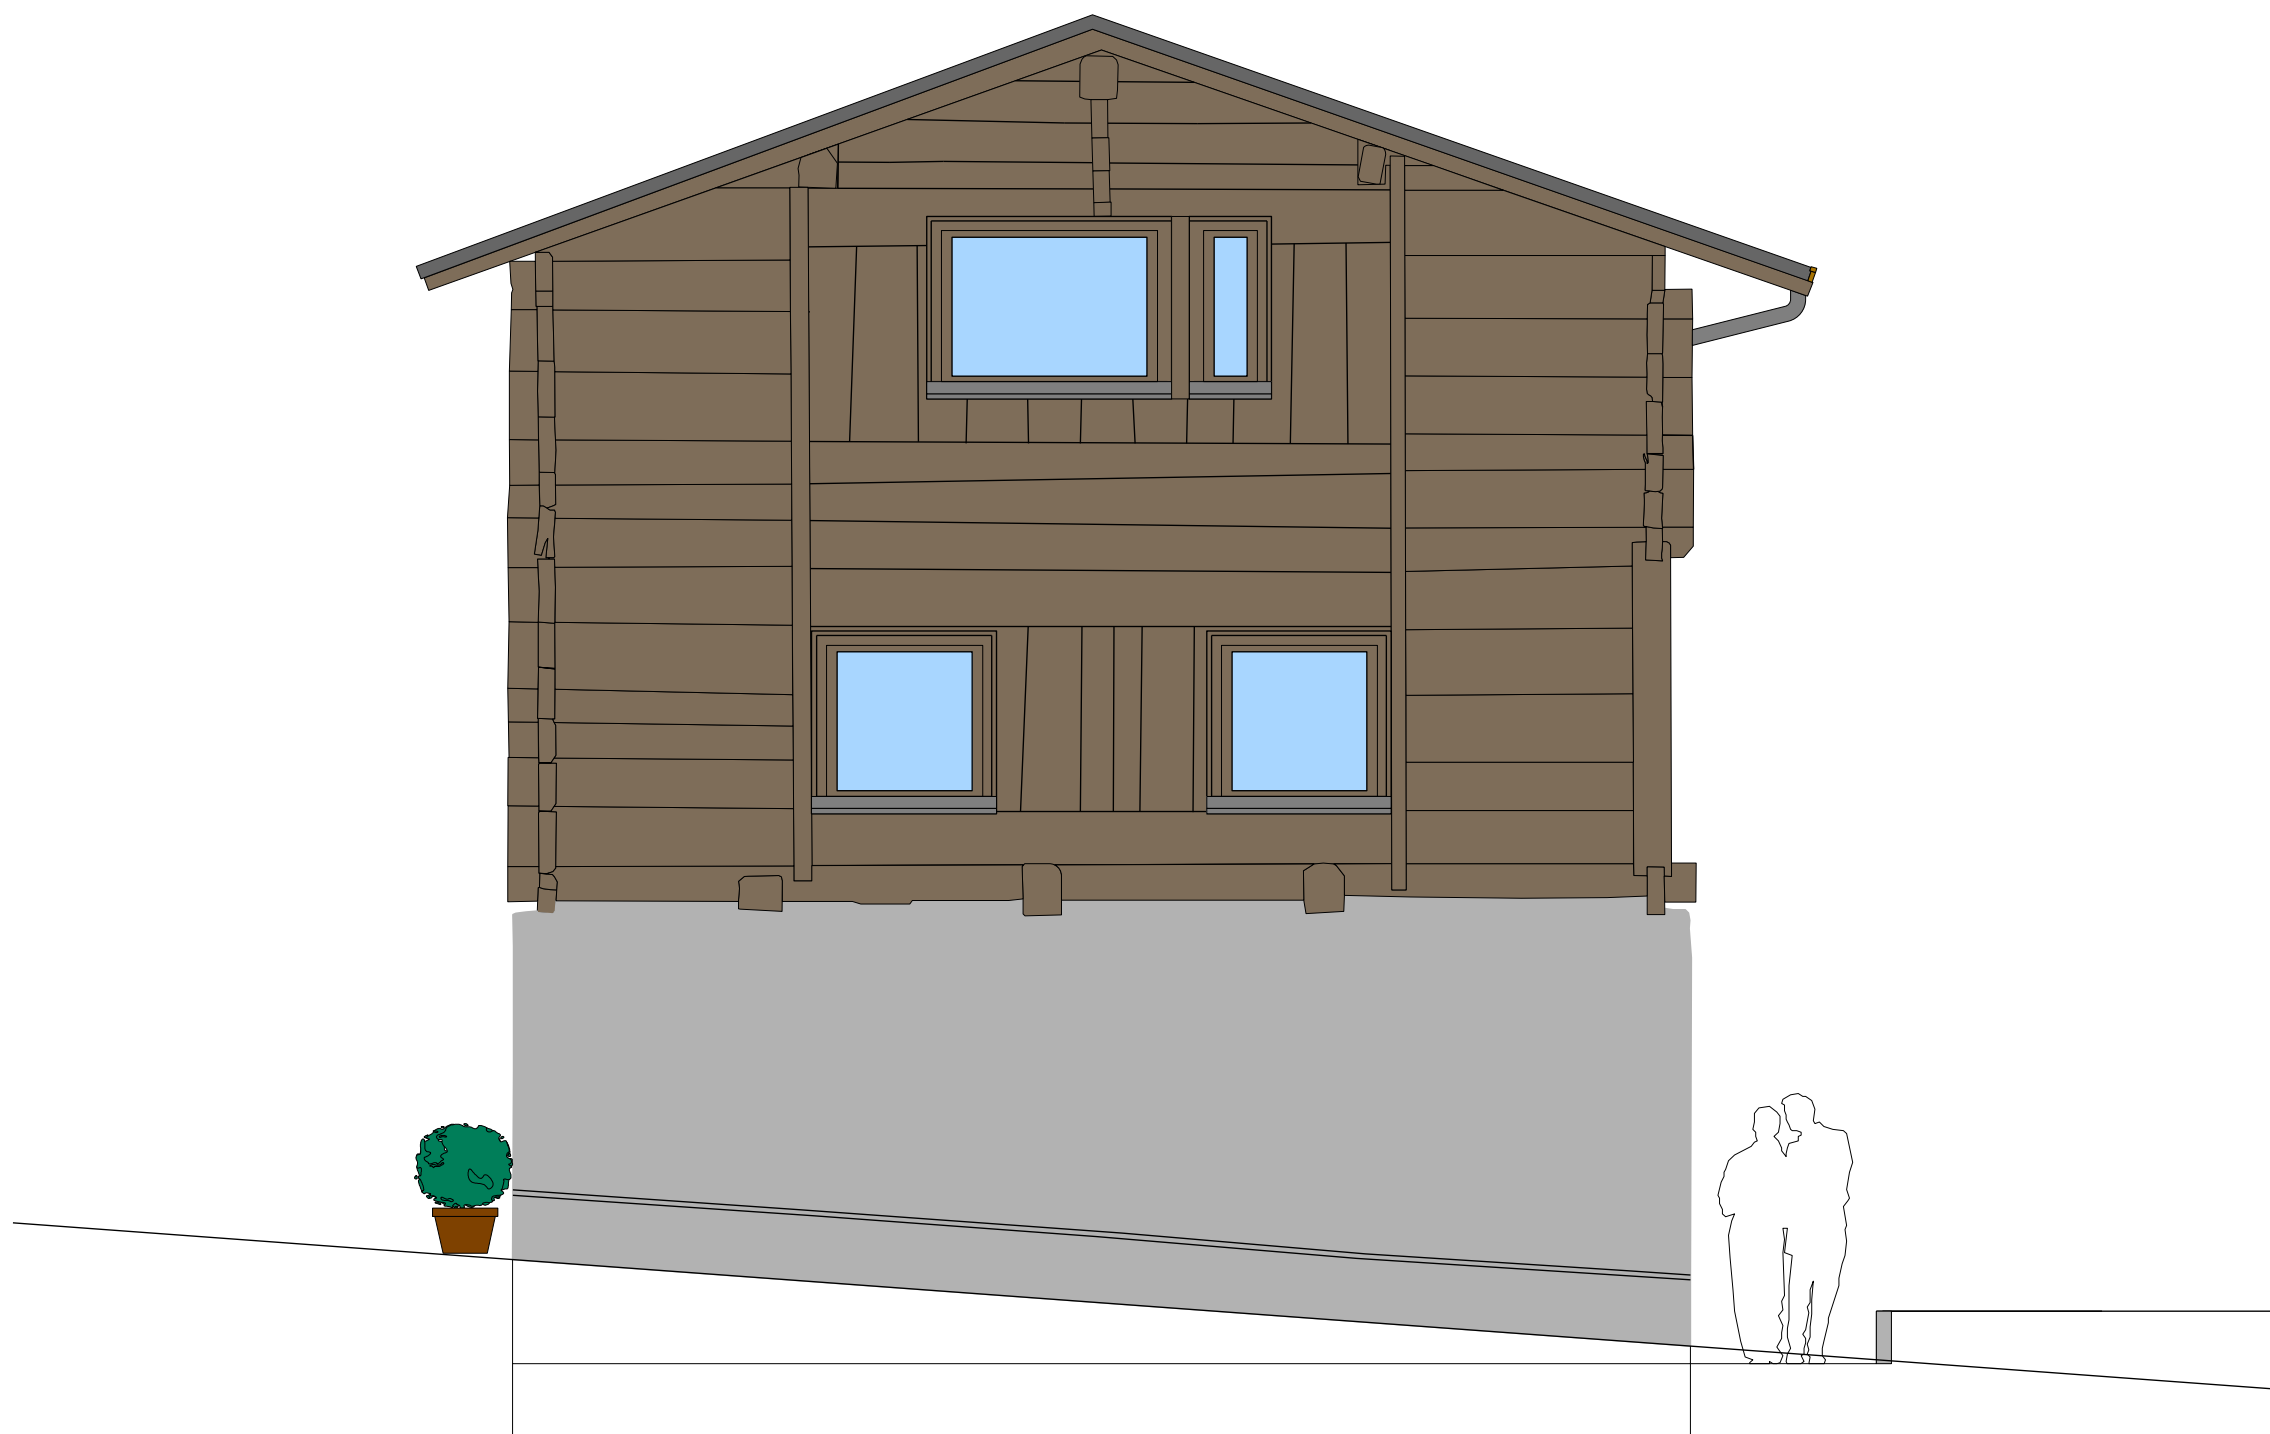

Ansicht West

Hallenbarter AG  
 Generalunternehmung  
 www.hallenbarter.ch  
 info@hallenbarter.ch


objekt: Stallumbau Parz. 371

bauherr: Hallenbarter AG

Bahnhofstrasse 2 | 3988 Obergesteln  
 T: 027 922 03 53 | F: 027 973 30 81

Bahnhofstrasse 1 | 3904 Naters  
 T: 027 922 03 53 | F: 027 922 03 54

gez. LB	dat. 17.03.16
mst: 1 : 20/50	rev. 29.03.16

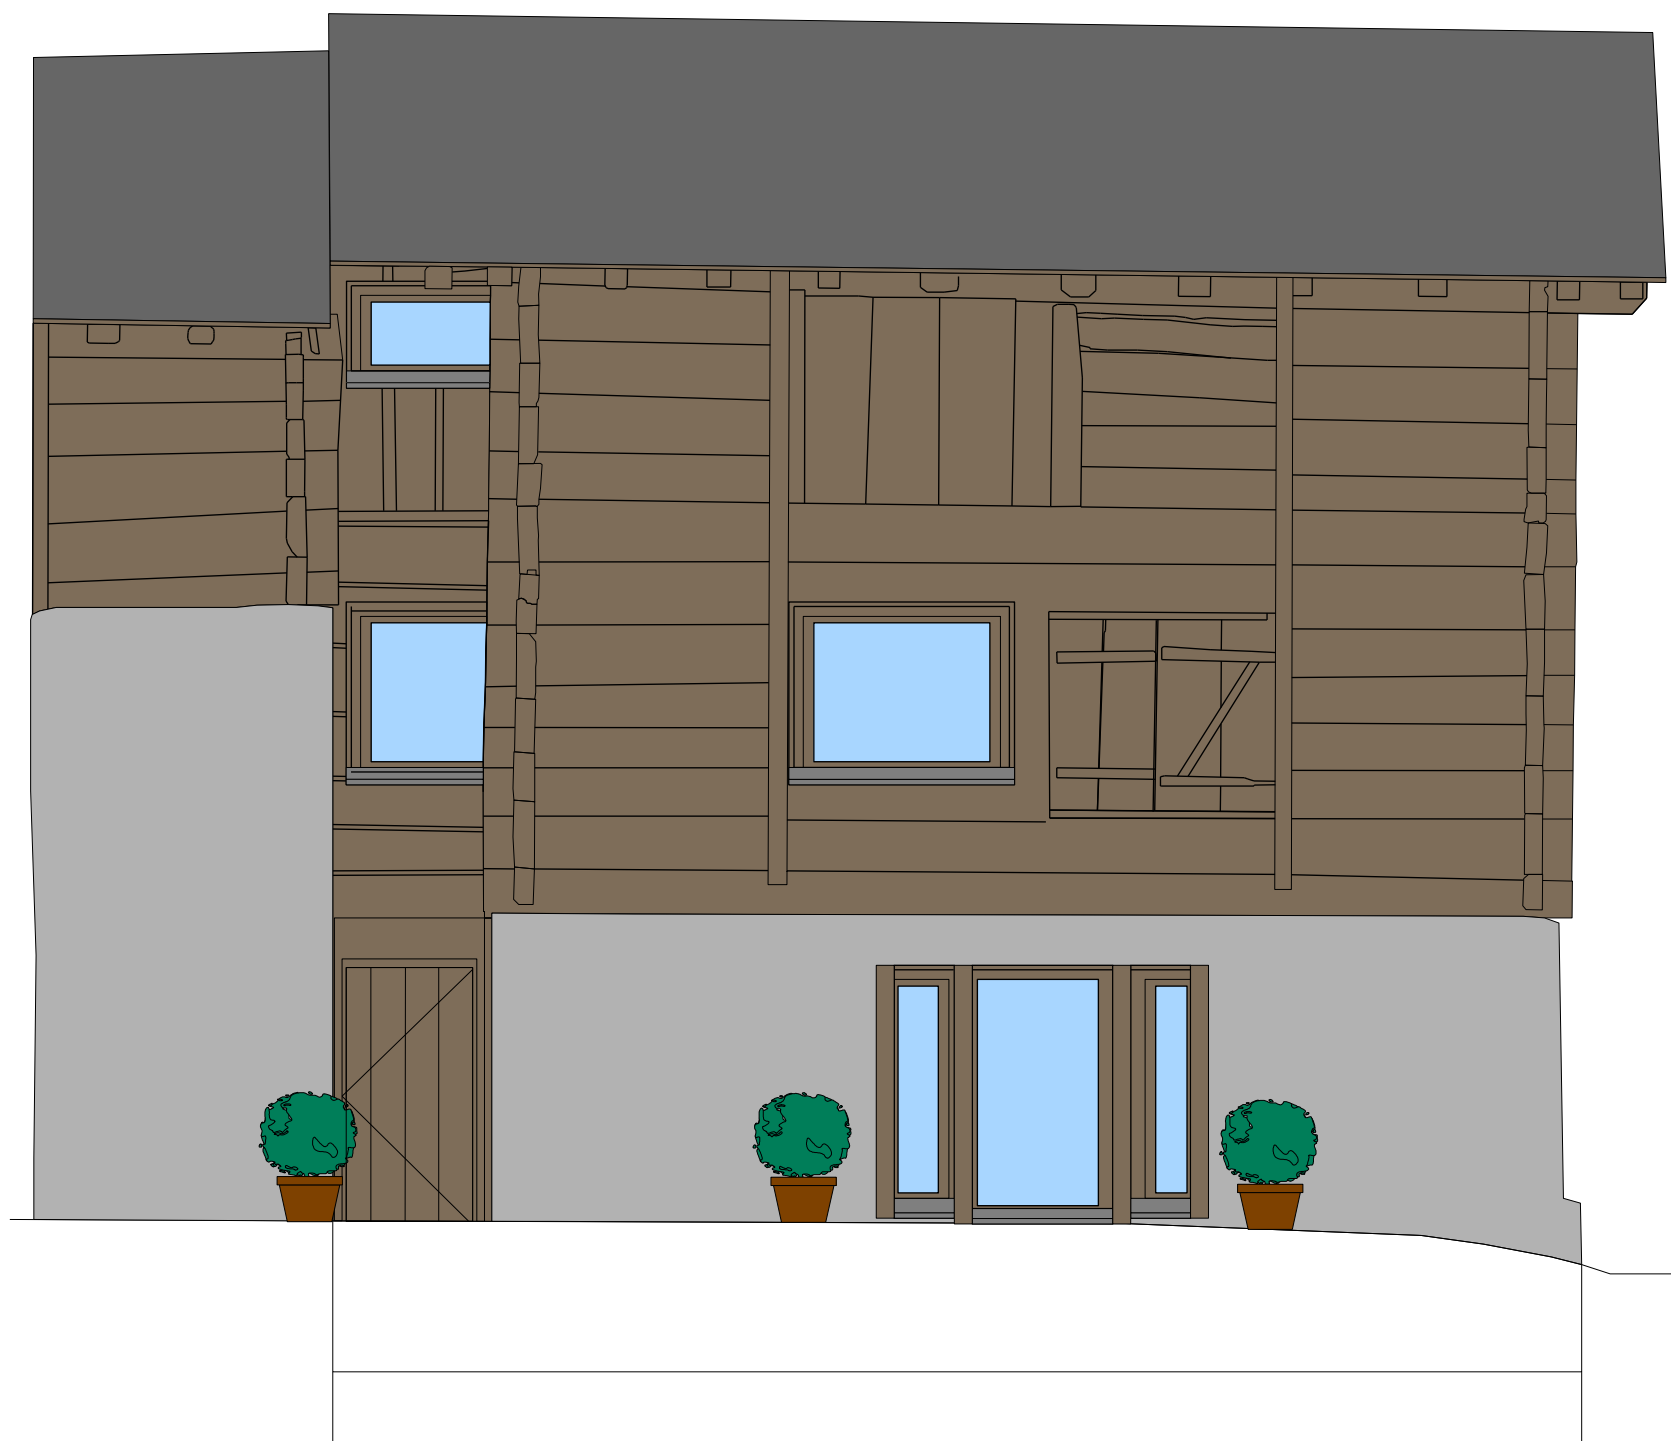

Ansicht Nord

Hallenbarter AG  
 Generalunternehmung  
 www.hallenbarter.ch  
 info@hallenbarter.ch

objekt: Stallumbau Parz. 371

bauherr: Hallenbarter AG

Bahnhofstrasse 2 | 3988 Obergesteln  
 T: 027 922 03 53 | F: 027 973 30 81

Bahnhofstrasse 1 | 3904 Naters  
 T: 027 922 03 53 | F: 027 922 03 54

gez.	LB	dat.	17.03.16
mst:	1 : 20/50	rev.	29.03.16